



Grundriß des Ölkellers

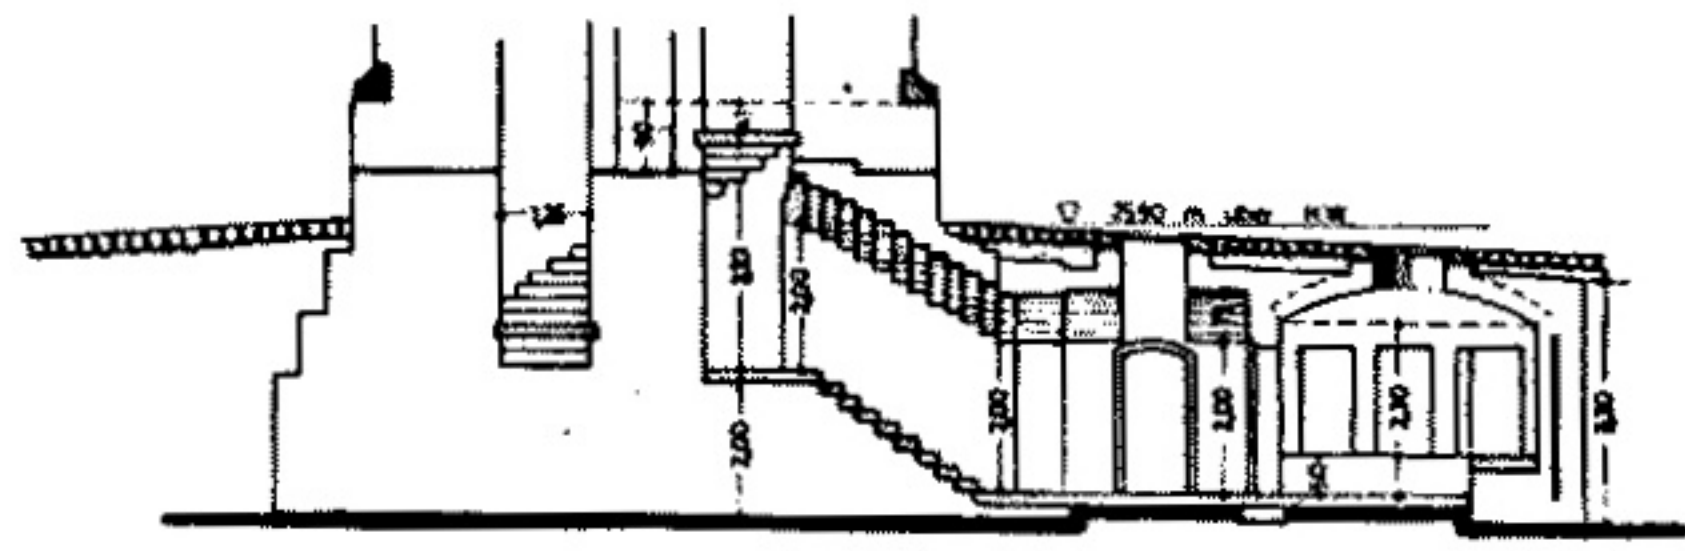

Längenschnitt des Ölkellers

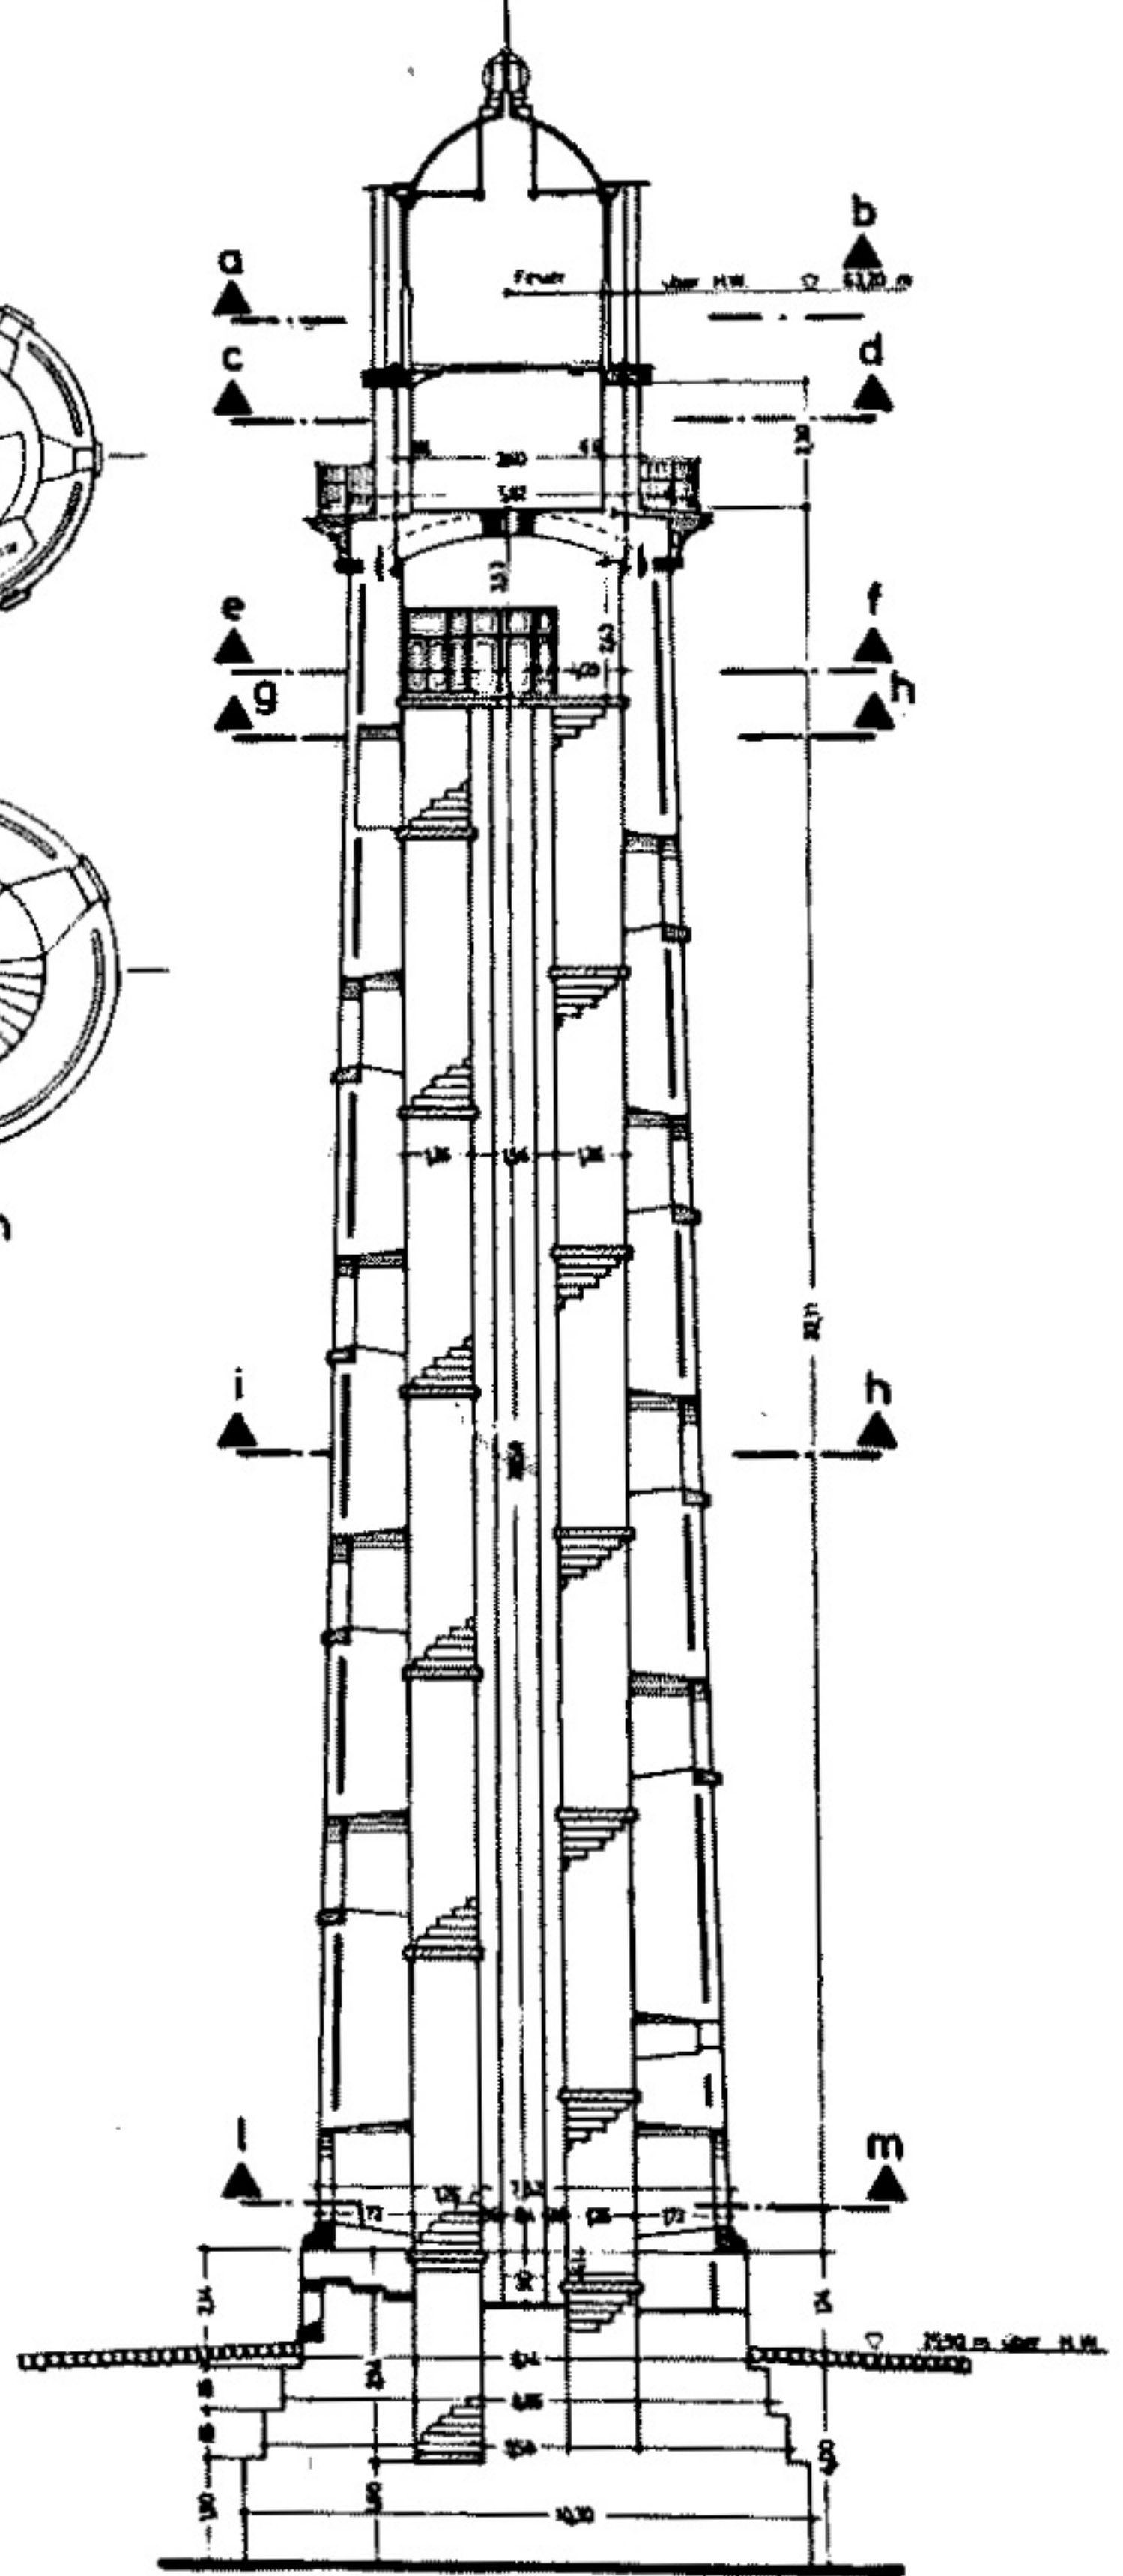

Verticalschnitt